

**Agenzia delle Entrate**  
**CATASTO FABBRICATI**  
Ufficio Provinciale di  
Roma

Dichiarazione protocollo n. RM0080742 del 02/03/2021

Comune di Roma

Via Leonida Bissolati

civ. 41-43

Identificativi Catastali:

Sezione:

Foglio: 480

Particella: 25

Subalterno: 528

Compilata da:  
Fabrizio Massimiliano

Isritto all'albo:  
Architetti

Prov. Roma



N. 14422

Planimetria

Scheda n. 1

Scala 1:200

## LOCALE COMMERCIALE

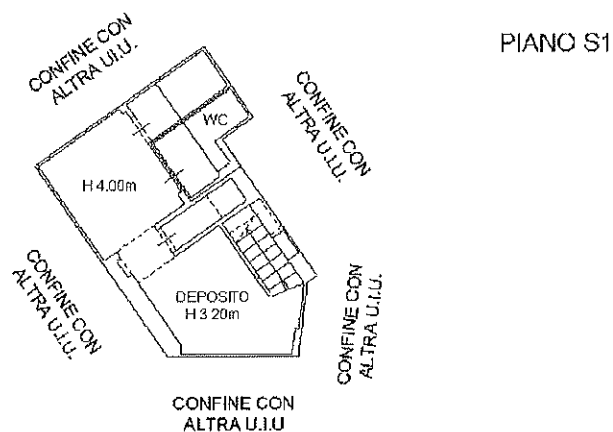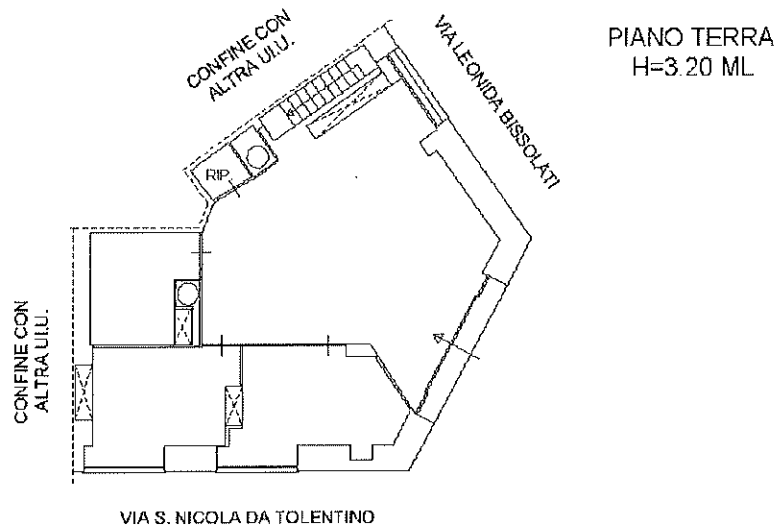

Ultima planimetria in atti

Data: 03/03/2021 - n. T16280 - Richiedente: FBRMSM73L25H501N

Totale schede: 1 - Formato di acquisizione: A4(210x297) - Formato stampa richiesto: A4(210x297)

Catasto dei Fabbricati - Situazione al 03/03/2021 - Comune di ROMA (H501) - < Foglio: 480 - Particella: 25 - Subalterno: 528 >  
VIA LEONIDA BISSOLATI n. 41 n. 43 piano: T-S1;